

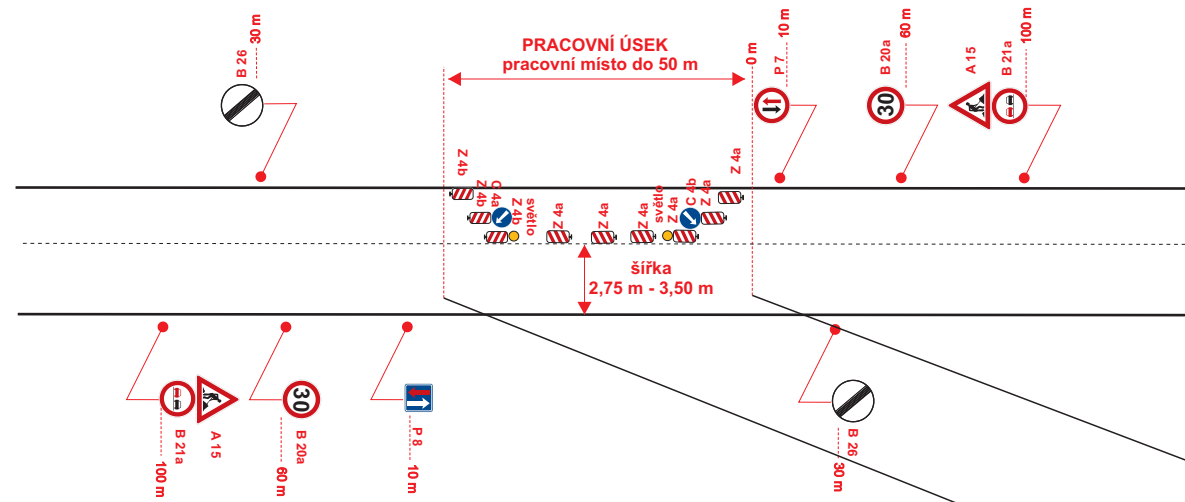


Úprava přednosti DZ

pracovní místo v obci

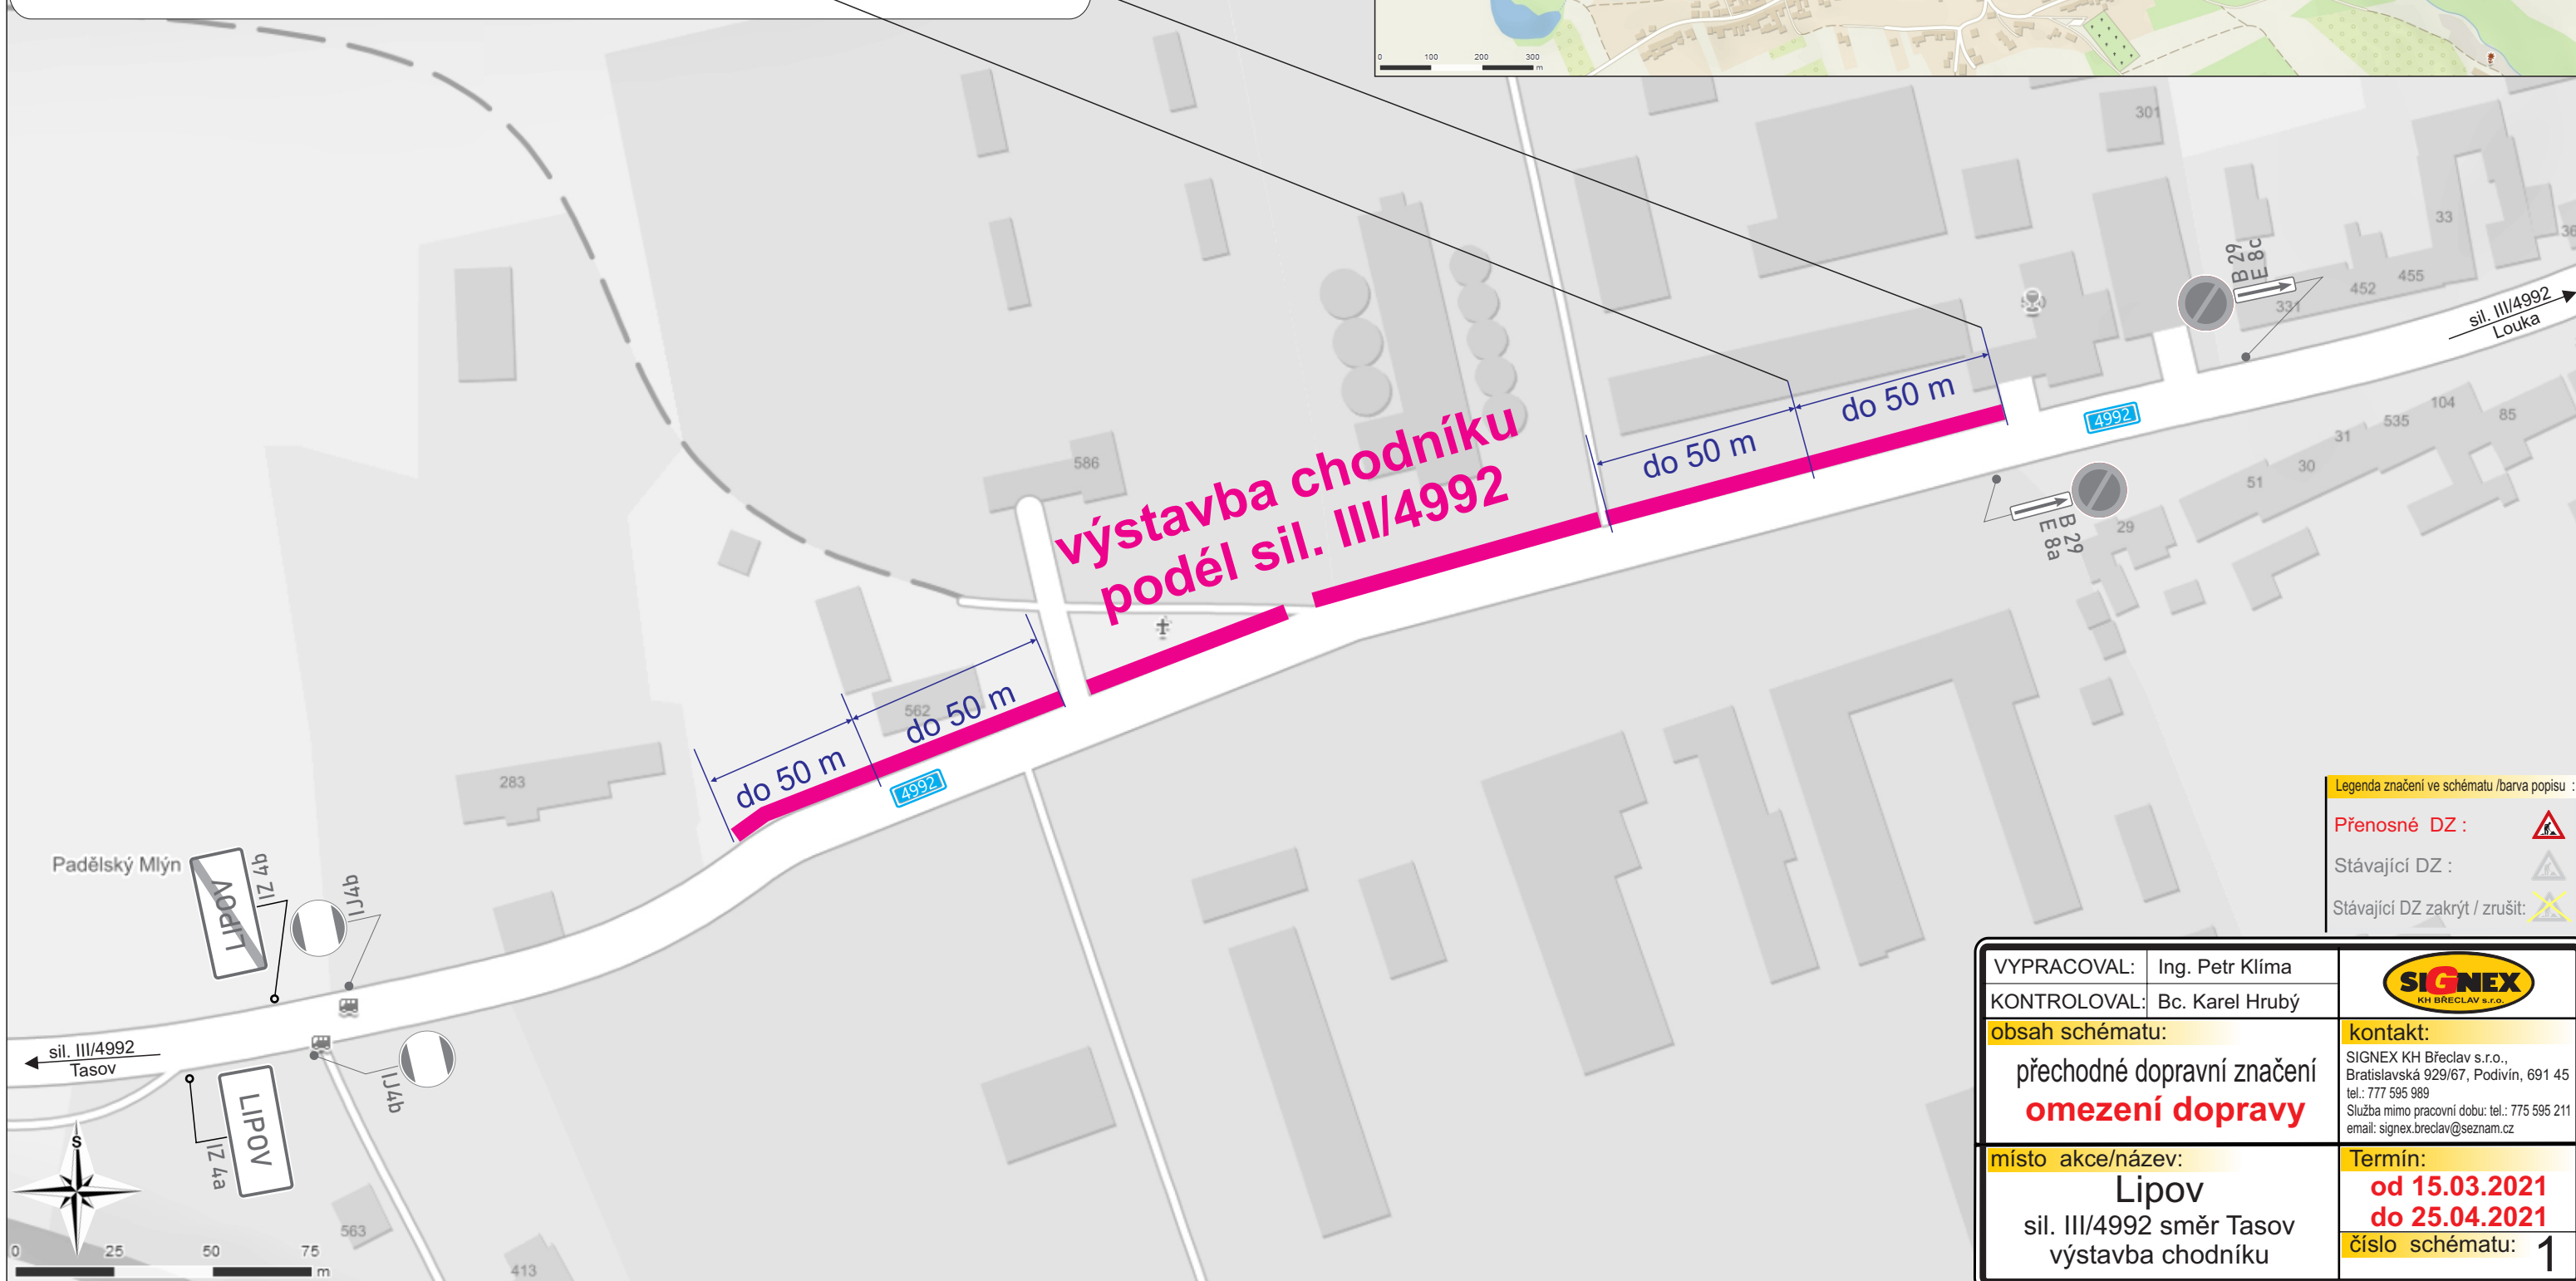

LIPOV - chodník podél sil. III/4992 (na Tasov)

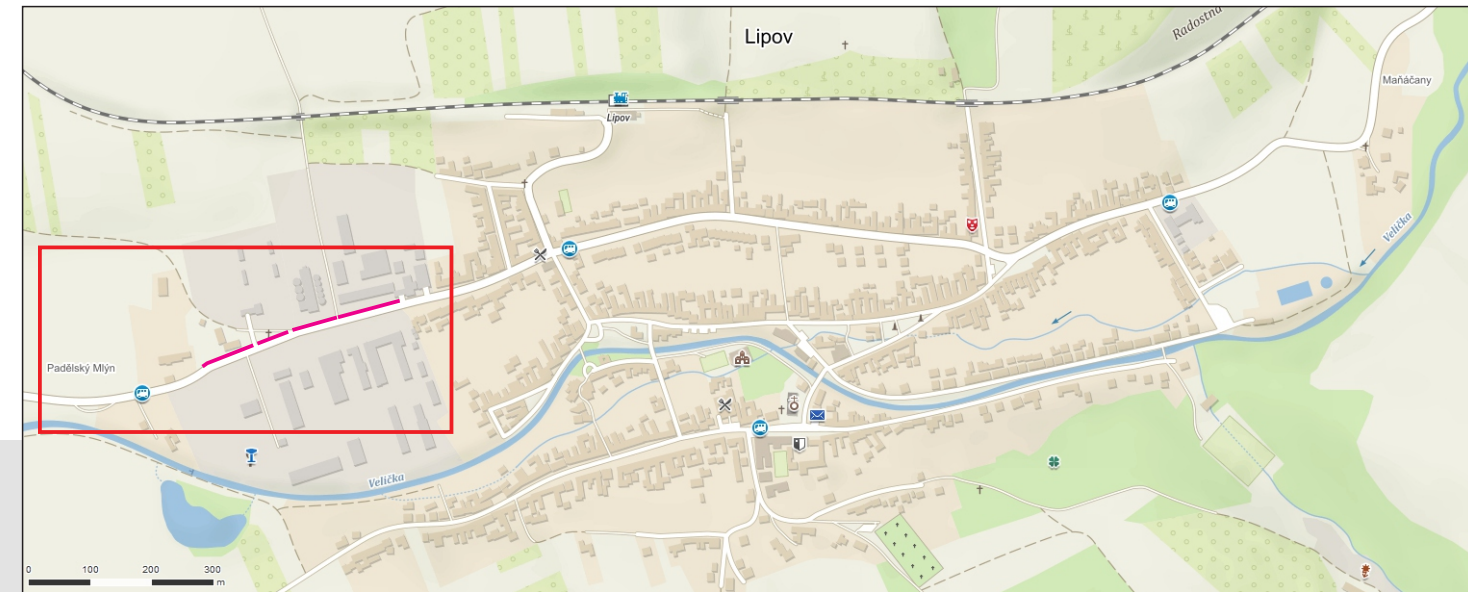

Legenda značení ve schématu /barva popisu :

- Přenosné DZ :
- Stávající DZ :
- Stávající DZ zakrýt / zrušit :

VYPRACOVAL:	Ing. Petr Klíma	
KONTROLOVAL:	Bc. Karel Hrubý	
obsah schématu:		kontakt:
přechodné dopravní značení omezení dopravy		SIGNEX KH Břeclav s.r.o., Bratislavská 929/67, Podivín, 691 45 tel.: 777 595 989 Služba mimo pracovní dobu: tel.: 775 595 211 email: signex.breclav@seznam.cz
místo akce/název: Lipov sil. III/4992 směr Tasov výstavba chodníku		Termín: od 15.03.2021 do 25.04.2021 číslo schématu: 1