


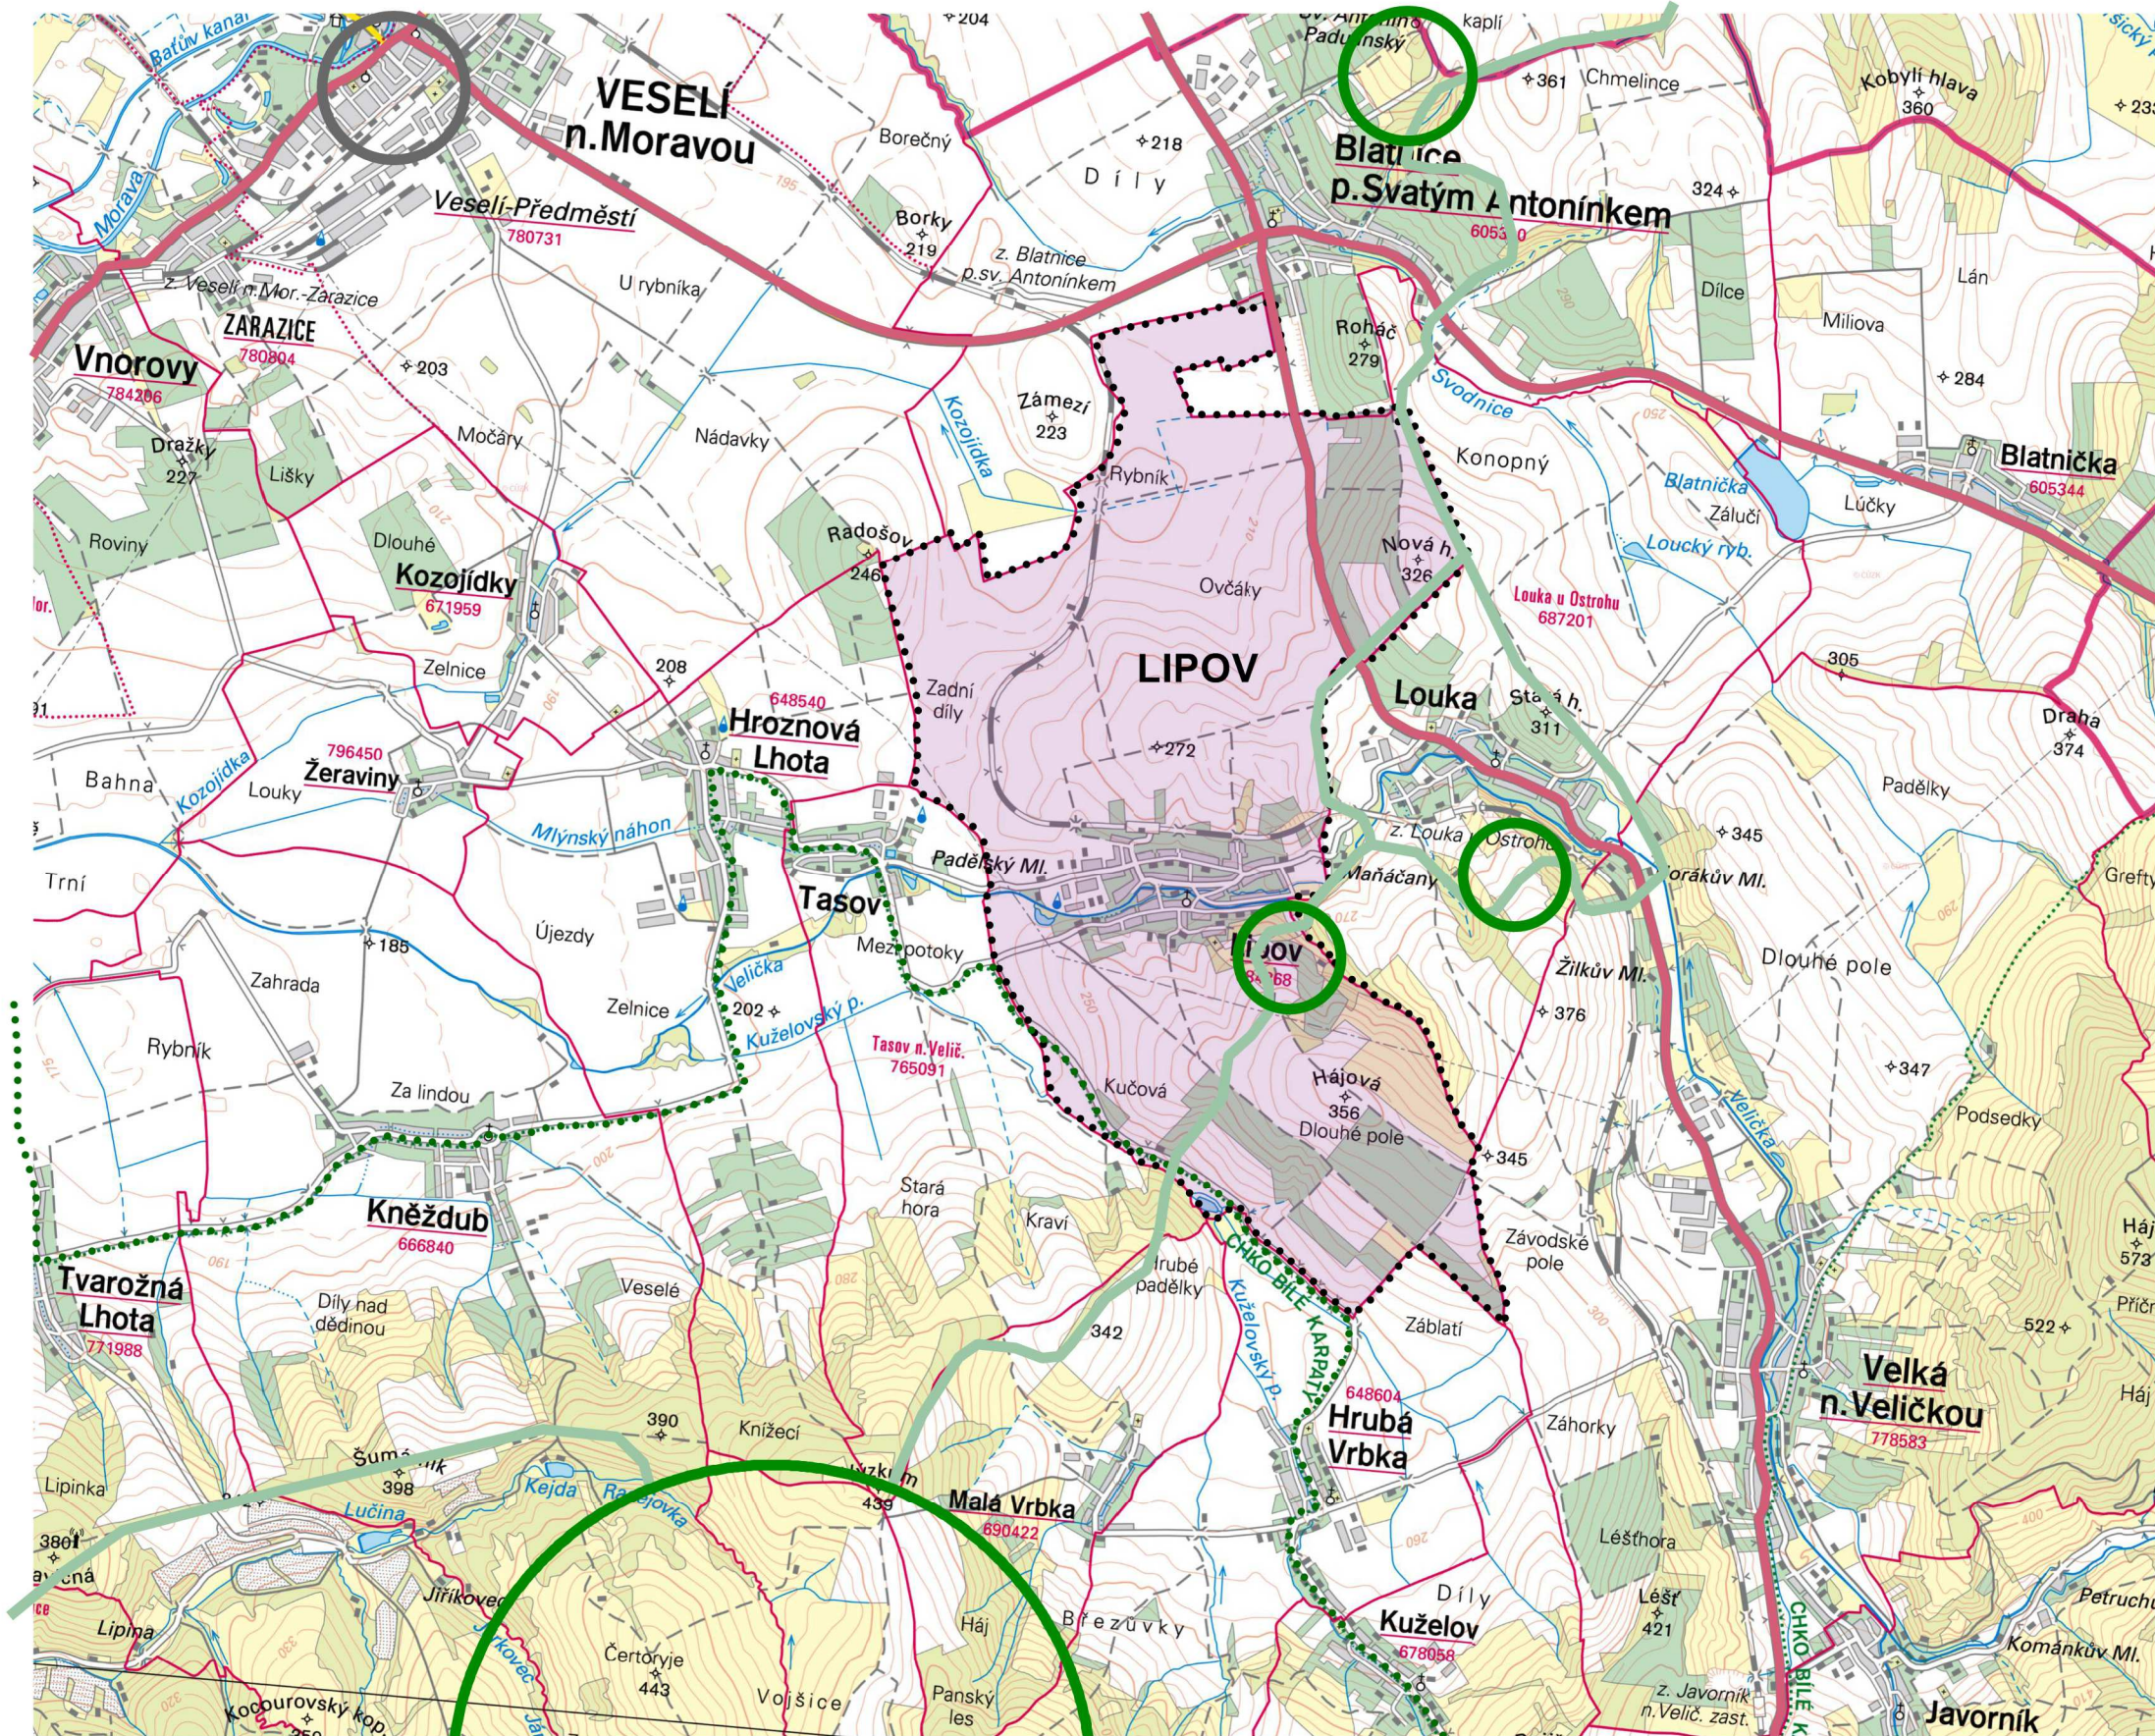

LEGENDA:

- řešené území
- silnice I. třídy
- obec s rozšířenou působností - Veselí nad Moravou
- CHKO Bílé Karpaty
- ÚSES - nadregionální biokoridor
- ÚSES - regionální biocentrum

ZÁZNAM O ÚČINNOSTI	
Správní orgán, který územní plán vydal: Zastupitelstvo obce Lipov	
Číslo usnesení:	
Datum vydání:	
Datum nabytí účinnosti:	
Pořizovatel: Městský úřad Veselí nad Moravou Odbor životního prostředí a územního plánování Oddělení územního plánování	
Jméno a příjmení: Ing. Bc. Jiří Janoška	
Funkce: vedoucí odboru ŽPÚP	
Podpis:	

ÚZEMNÍ PLÁN LIPOV			
			územní plán - odůvodnění
B6	ŠIRŠÍ VZTAHY	Zpracovatel : archteam@archteam.cz www.archteam.cz	
		Zodpovědný projektant	Ing. arch. Iveta Raková
Měřítko	1 : 50 000	Vypracoval	Ing. arch. Ivana Smětáková
		Pořizovatel	MÚ Veselí nad Moravou
		Datum	září 2016