



**SITUACE PŘECHODNÉHO DOPRAVNÍHO ZNAČENÍ
I/54 Veselí nad Moravou, křižovatka
s ulicí Dvořákova a Kollárova**
Objízdná trasa pro osobní dopravu

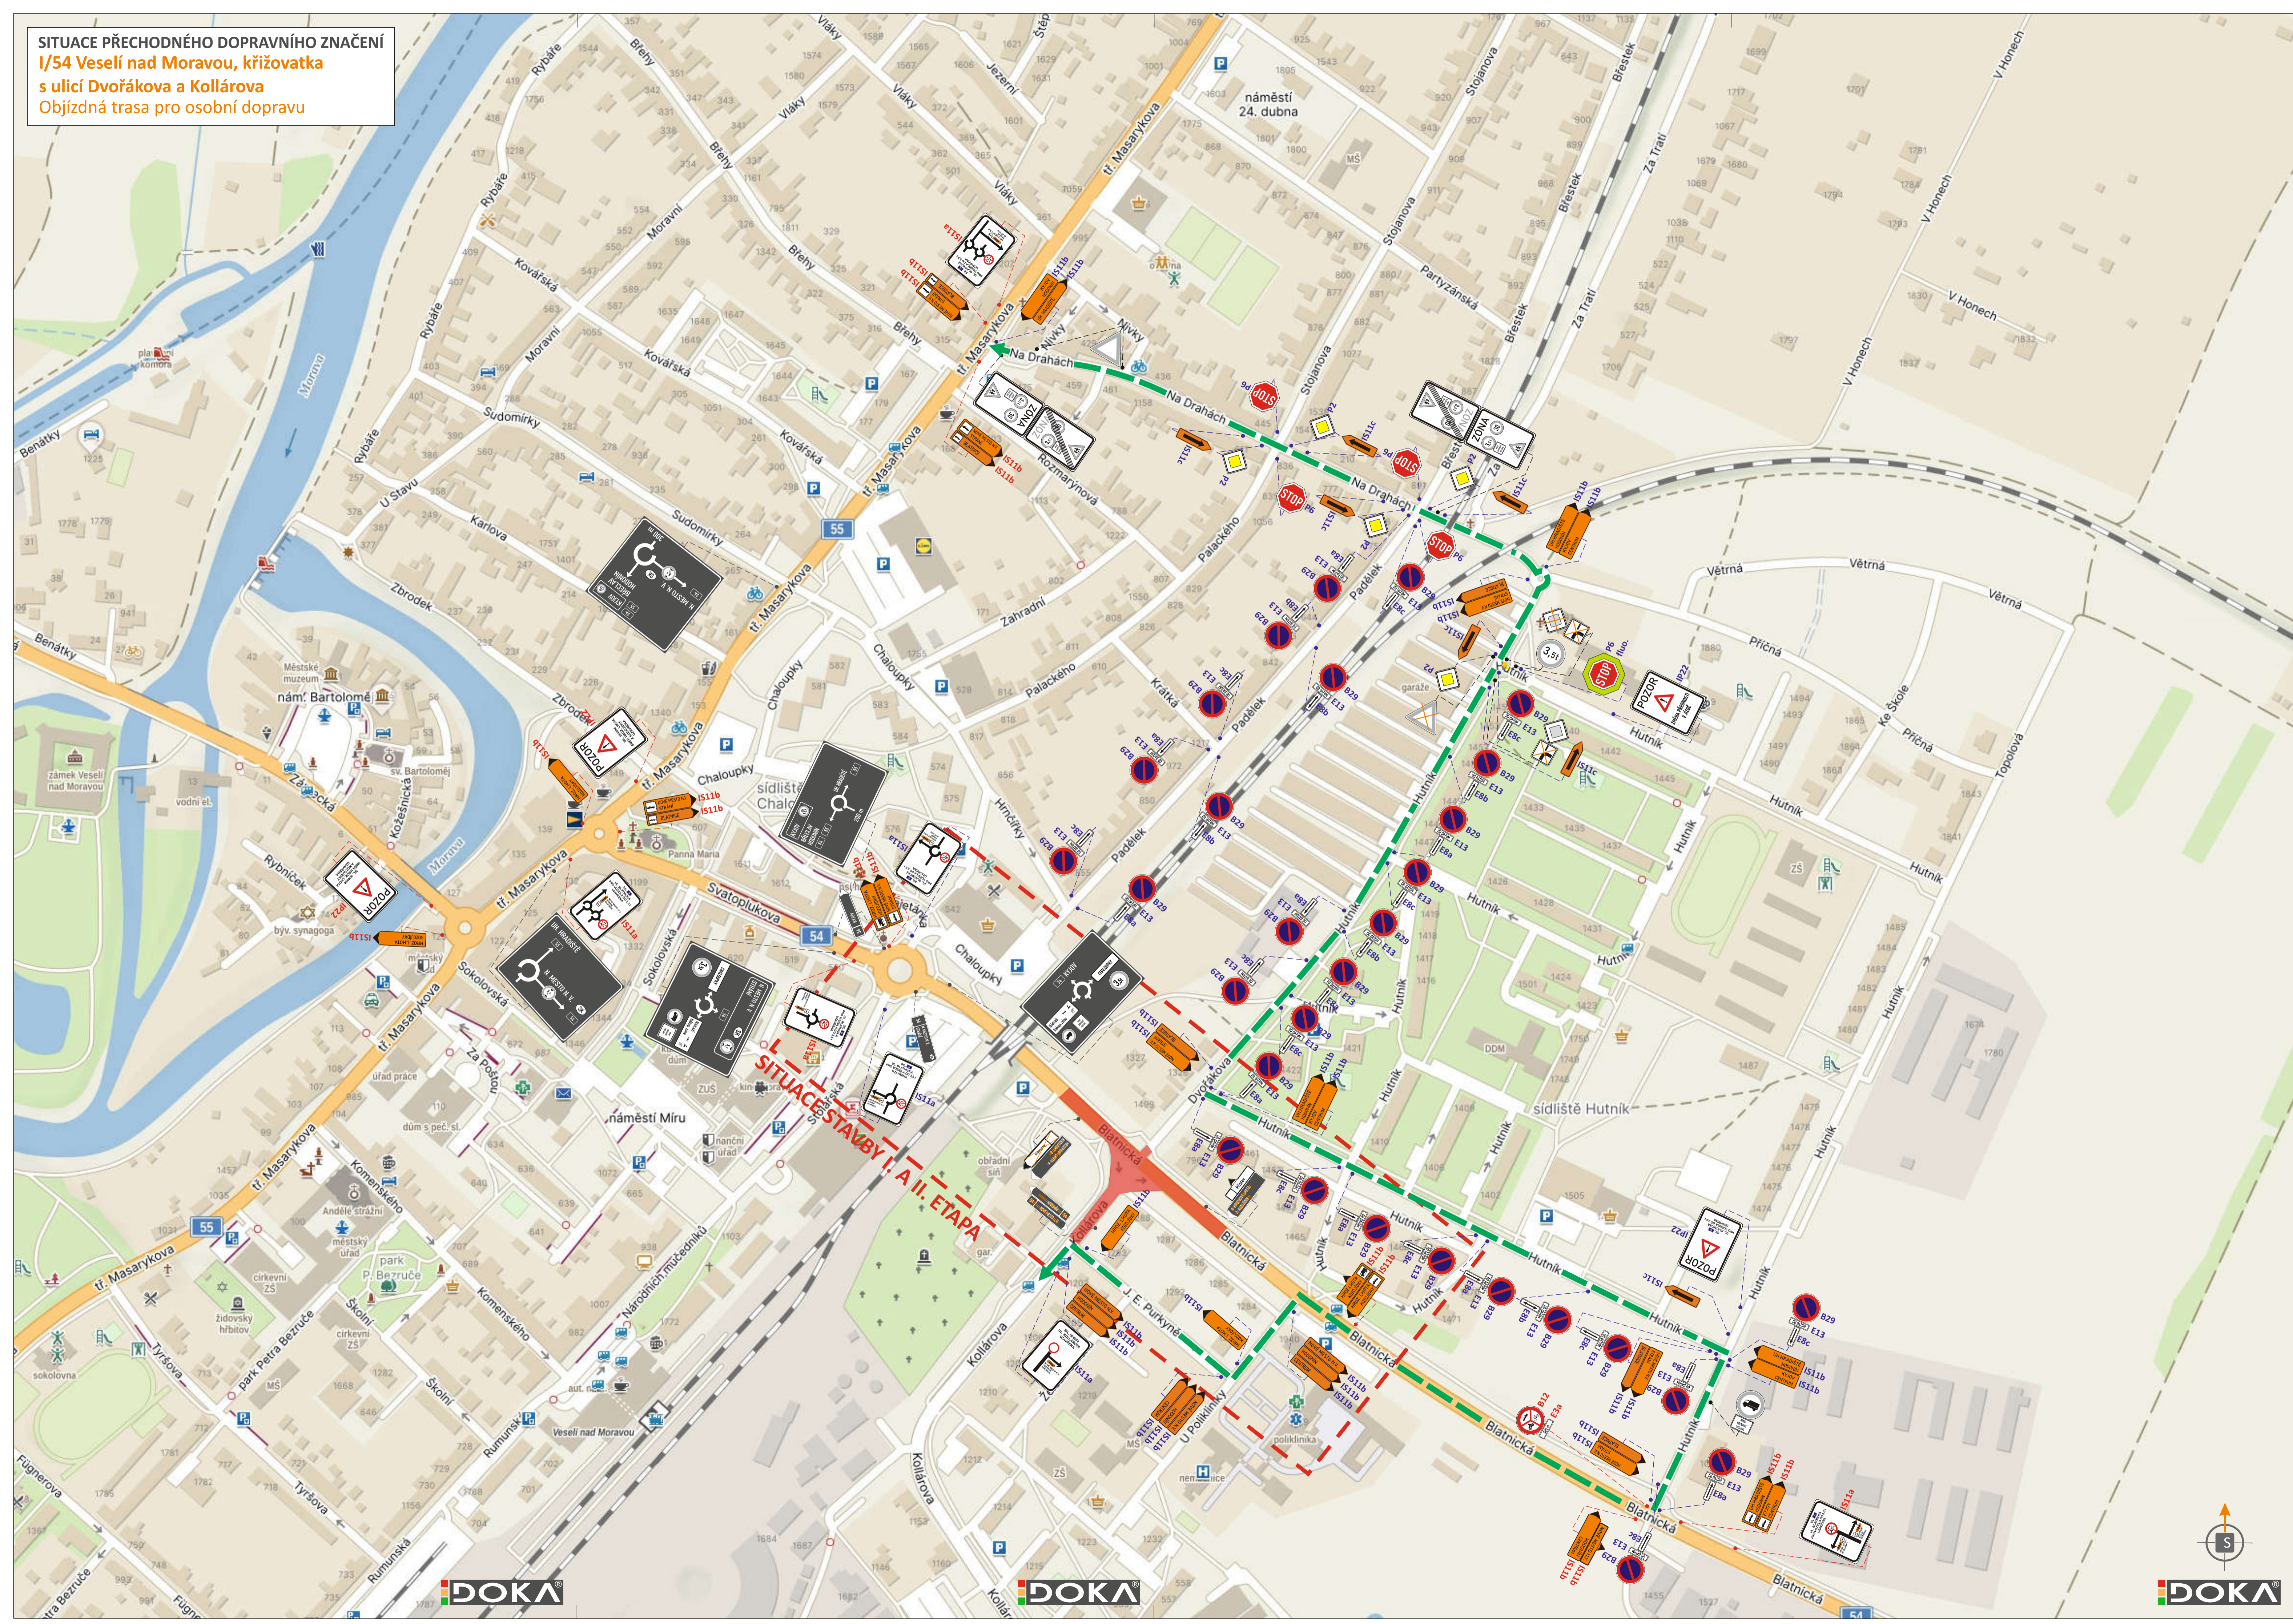

- LEGENDA:**
- TRVALE SVISLÉ DOPRAVNÍ ZNAČENÍ
 - PŘECHODNÉ SVISLÉ DOPRAVNÍ ZNAČENÍ STANOVÍ KÚ JMK
 - PŘECHODNÉ SVISLÉ DOPRAVNÍ ZNAČENÍ STANOVÍ MŮ VESELÍ NAD MORAVOU
 - PŘECHODNÉ SVISLÉ DOPRAVNÍ ZNAČENÍ B28 A B29 BUDE OSAZENO 7 DNÍ PŘED ZAČÁTKEM UZAVÍRKY STANOVÍ MŮ VESELÍ NAD MORAVOU
 - PROSTOR STAVBY (REALIZOVÁNO PO POLOVINÁCH - 2 ETAPY)
 - OBOUSMĚRNÁ OBJÍZDNÁ TRASA PRO OSOBNÍ DOPRAVU

POZN.: DOPRAVNÍ ZNAČENÍ BUDE OSAZENO DLE TP 65, 66 A 133.
POZN.: PŘÍSTUP K NEMOVITOSTEM BUDE UMOŽNĚN.
POZN.: STAVBA ZAJISTÍ BEZPEČNÝ POHYB CHODCŮ.

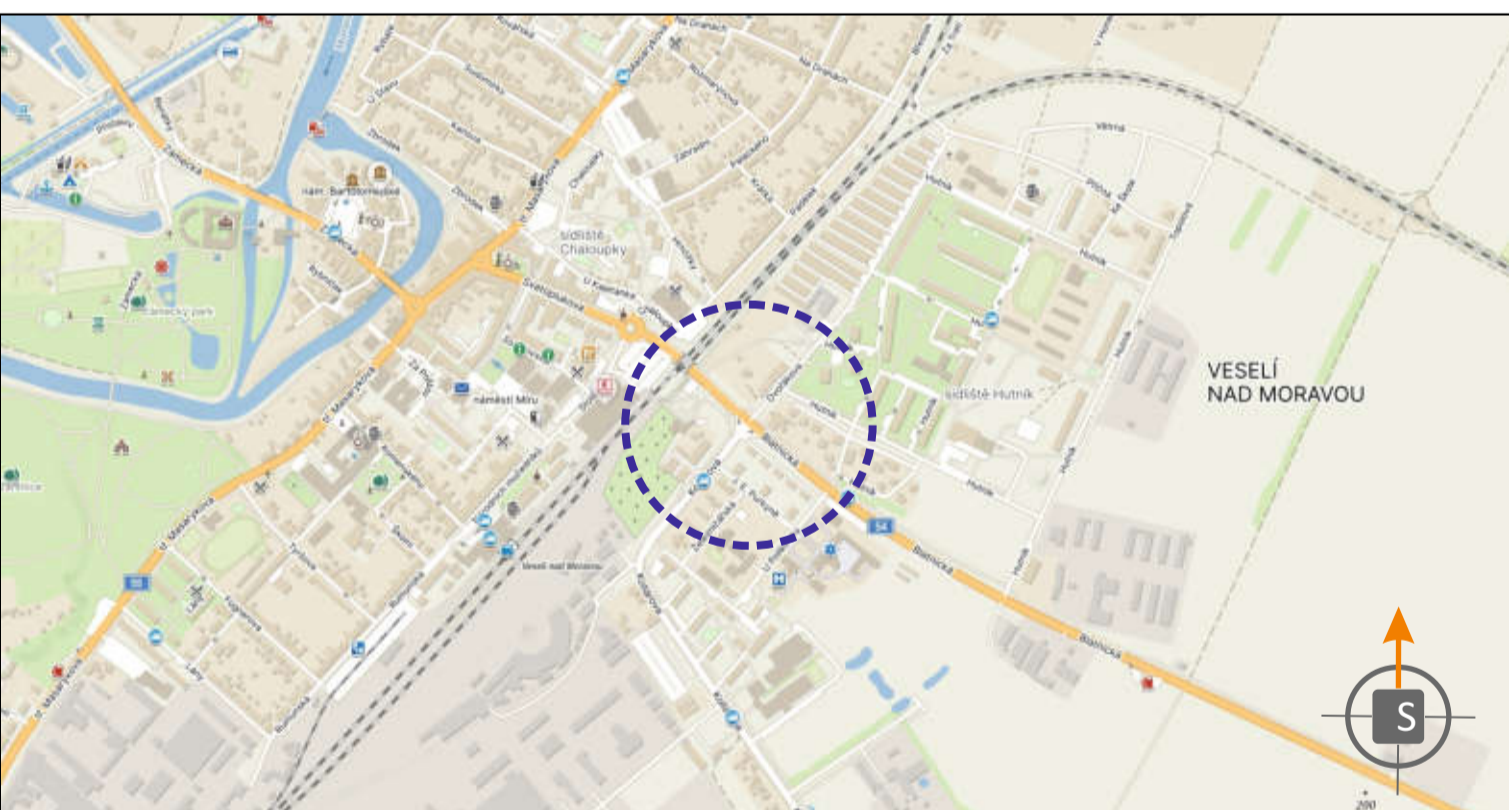

POTVRZENÍ PLATNOSTI DOKUMENTACE:
POLICE ČESKÉ REPUBLIKY - DOPRAVNÍ INSPEKTORÁT HODONÍN:

DOKA **LET**
PRO VÁS NA ZNAČKÁCH

- Svislé dopravní značení
- Vodorovné dopravní značení
- Provizorní dopravní značení
- Projektování dopravní značení

ZODPOVĚDNÝ PROJEKTANT	Bc. Jakub LACH	DOKA	
VYPRACOVAL	Jiří PEŠTA	DOKA, s.r.o. Na návoji 111/5, Hotešský, 620 00 Brno IČ: 63411752, DIČ: CZ63411752 e-mail: info@dokadz.cz www.dokadz.cz	
KRESLIL	Jiří PEŠTA	mob.: 603 881 905	
KONTROLOVAL	Bc. Matěj ČERVEŘÁK		
KRAJ: JIHO-MORAVSKÝ	OKRES: HODONÍN	KÚ: VESELÍ-PŘEDMĚSTÍ	
STAVBA:	I/54 Veselí nad Moravou, křižovatka s ulicí Dvořákova a Kollárova		
NÁZEV VÝKRESU:	SITUACE PŘECHODNÉHO DOPRAVNÍHO ZNAČENÍ		
DATUM	2/2024	FORMÁT	10x A4
MĚŘÍTKO		ÚČEL	RDS
ARCHIVNÍ ČÍS.	2024051	ČÍS. SOUPRAVY	ČÍS. PŘÍLOHY
			III