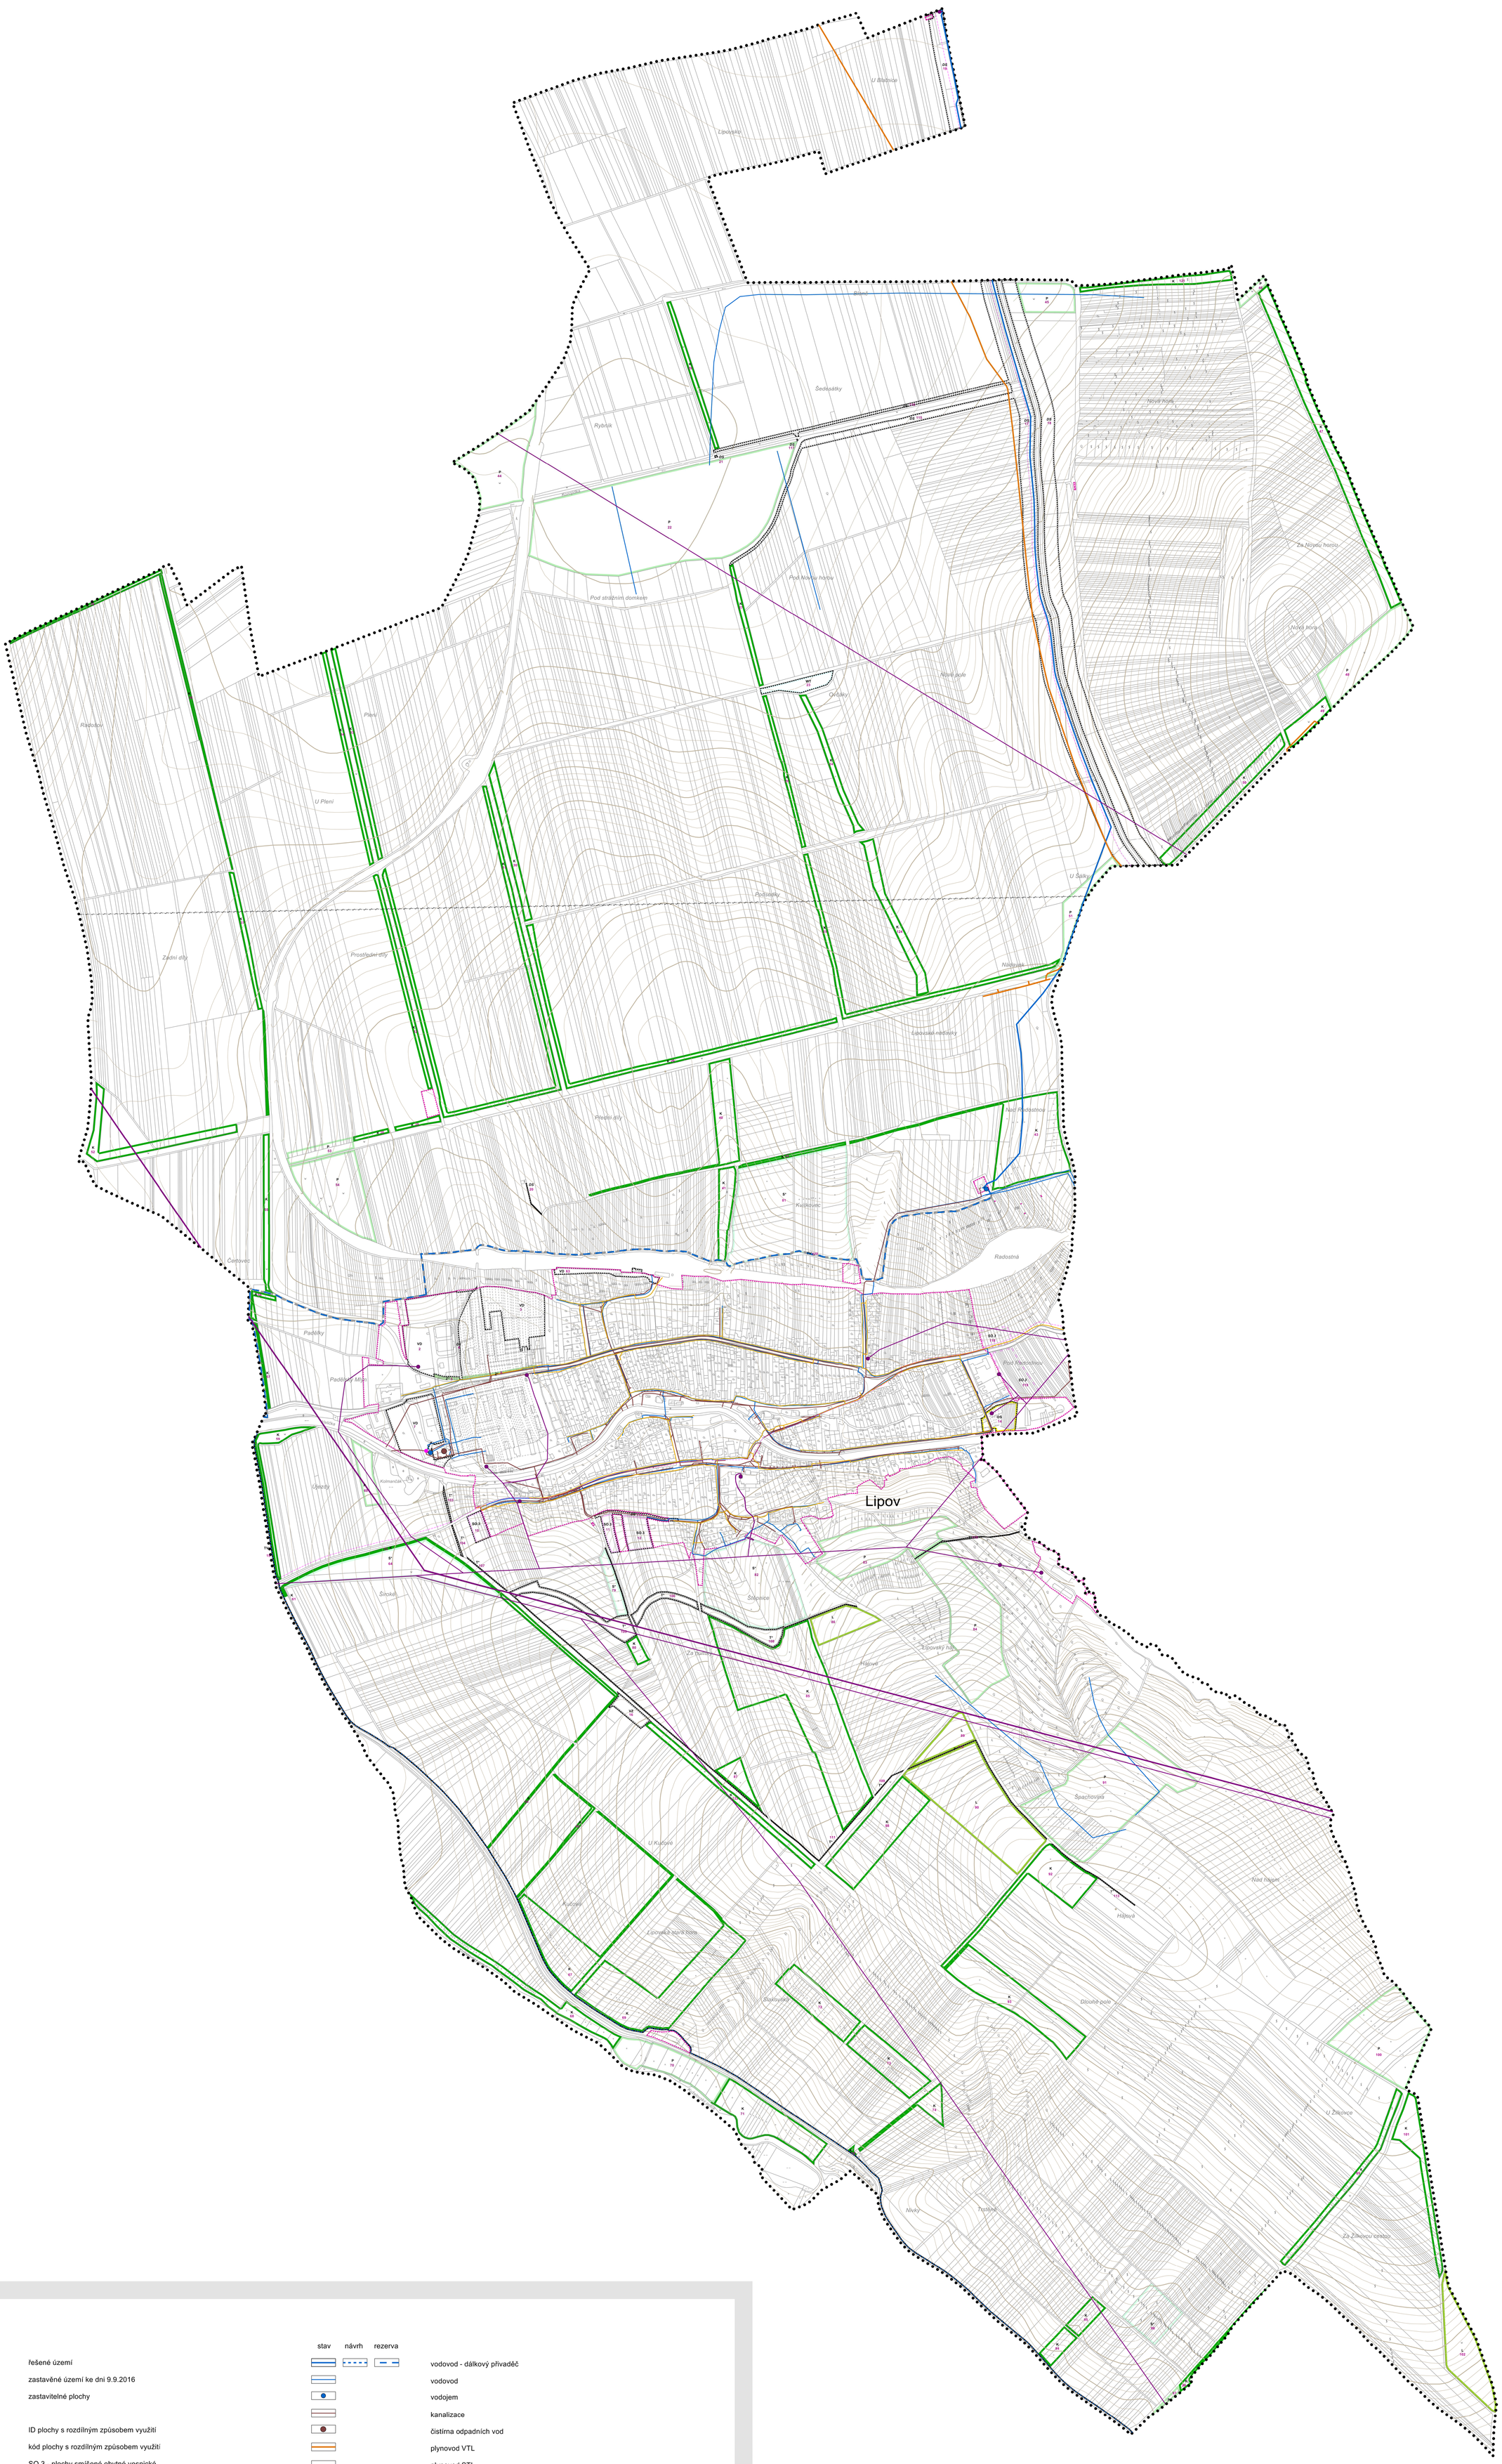

LEGENDA:

stav	návrh	rezerva		stav	návrh	rezerva	
			řešené území				vodovod - dálkový přivaděč
			zastavěné území ke dni 9.9.2016				vodovod
			zastavitelné plochy				vodojem
							kanalizace
	29	29	ID plochy s rozdílným způsobem využití				čistírna odpadních vod
	VD	VD	kód plochy s rozdílným způsobem využití				plynovod VTL
			SO.3 - plochy smíšené obytné vesnické				plynovod STL
			OS - plochy pro tělovýchovu a sport				komunikační zařízení
			Z* - plochy sídelní zeleně				komunikační vedení
			VD - plochy pro drobnou výrobu a výrobní služby				rádioréleová trasa
			VZ - plochy pro zemědělskou a lesnickou výrobu				elektroenergetického vedení VVN 110 kV
			T* - plochy technické infrastruktury				elektroenergetického vedení VN 22 kV
			TV - plochy pro vodní hospodářství				elektroenergetická stanice VN/NN
			DS - plochy pro silniční dopravu				
			WT - plochy vodní a vodohospodářské				
			K - plochy krajinné zeleně				
			P - plochy přírodní				
			L - plochy lesní				
			S* - plochy smíšené nezastavěného území				

Mapový podklad: digitální katastrální mapu (© Český úřad zeměměřičský a katastrální) poskytl Katastrální úřad pro Jihomoravský kraj, katastrální pracoviště Hodonín dne 2.2.2016.
Územní plán byl na základě požadavku pořizovatele zpracován dle metodiky Zlínského kraje aktualizované k dubnu 2016.

ZÁZNAM O ÚČINNOSTI

Správní orgán, který územní plán vydal: **Zastupitelstvo obce Lipov**	
Číslo usnesení:	
Datum vydání:	
Datum nabytí účinnosti:	
Pořizovatel: **Městský úřad Veselí nad Moravou** Odbor životního prostředí a územního plánování Oddělení územního plánování	
Jméno a příjmení: **Ing. Bc. Jiří Janoška**	
Funkce: **vedoucí odboru ŽPÚP**	
Podpis:	

S

ÚZEMNÍ PLÁN LIPOV

územní plán - odůvodnění

B8	VÝKRES TECHNICKÉ INFRASTRUKTURY	Zpracovatel : archteam@archteam.cz www.archteam.cz	ARCHTEAM® ÚZEMNÍ PLÁNOVÁNÍ
		Zodpovědný projektant	Ing. arch. Iveta Raková
		Vypracoval	Ing. arch. Ivana Smítáková
Měřítko	1 : 5 000	Pořizovatel	MÚ Veselí nad Moravou
		Datum	září 2016